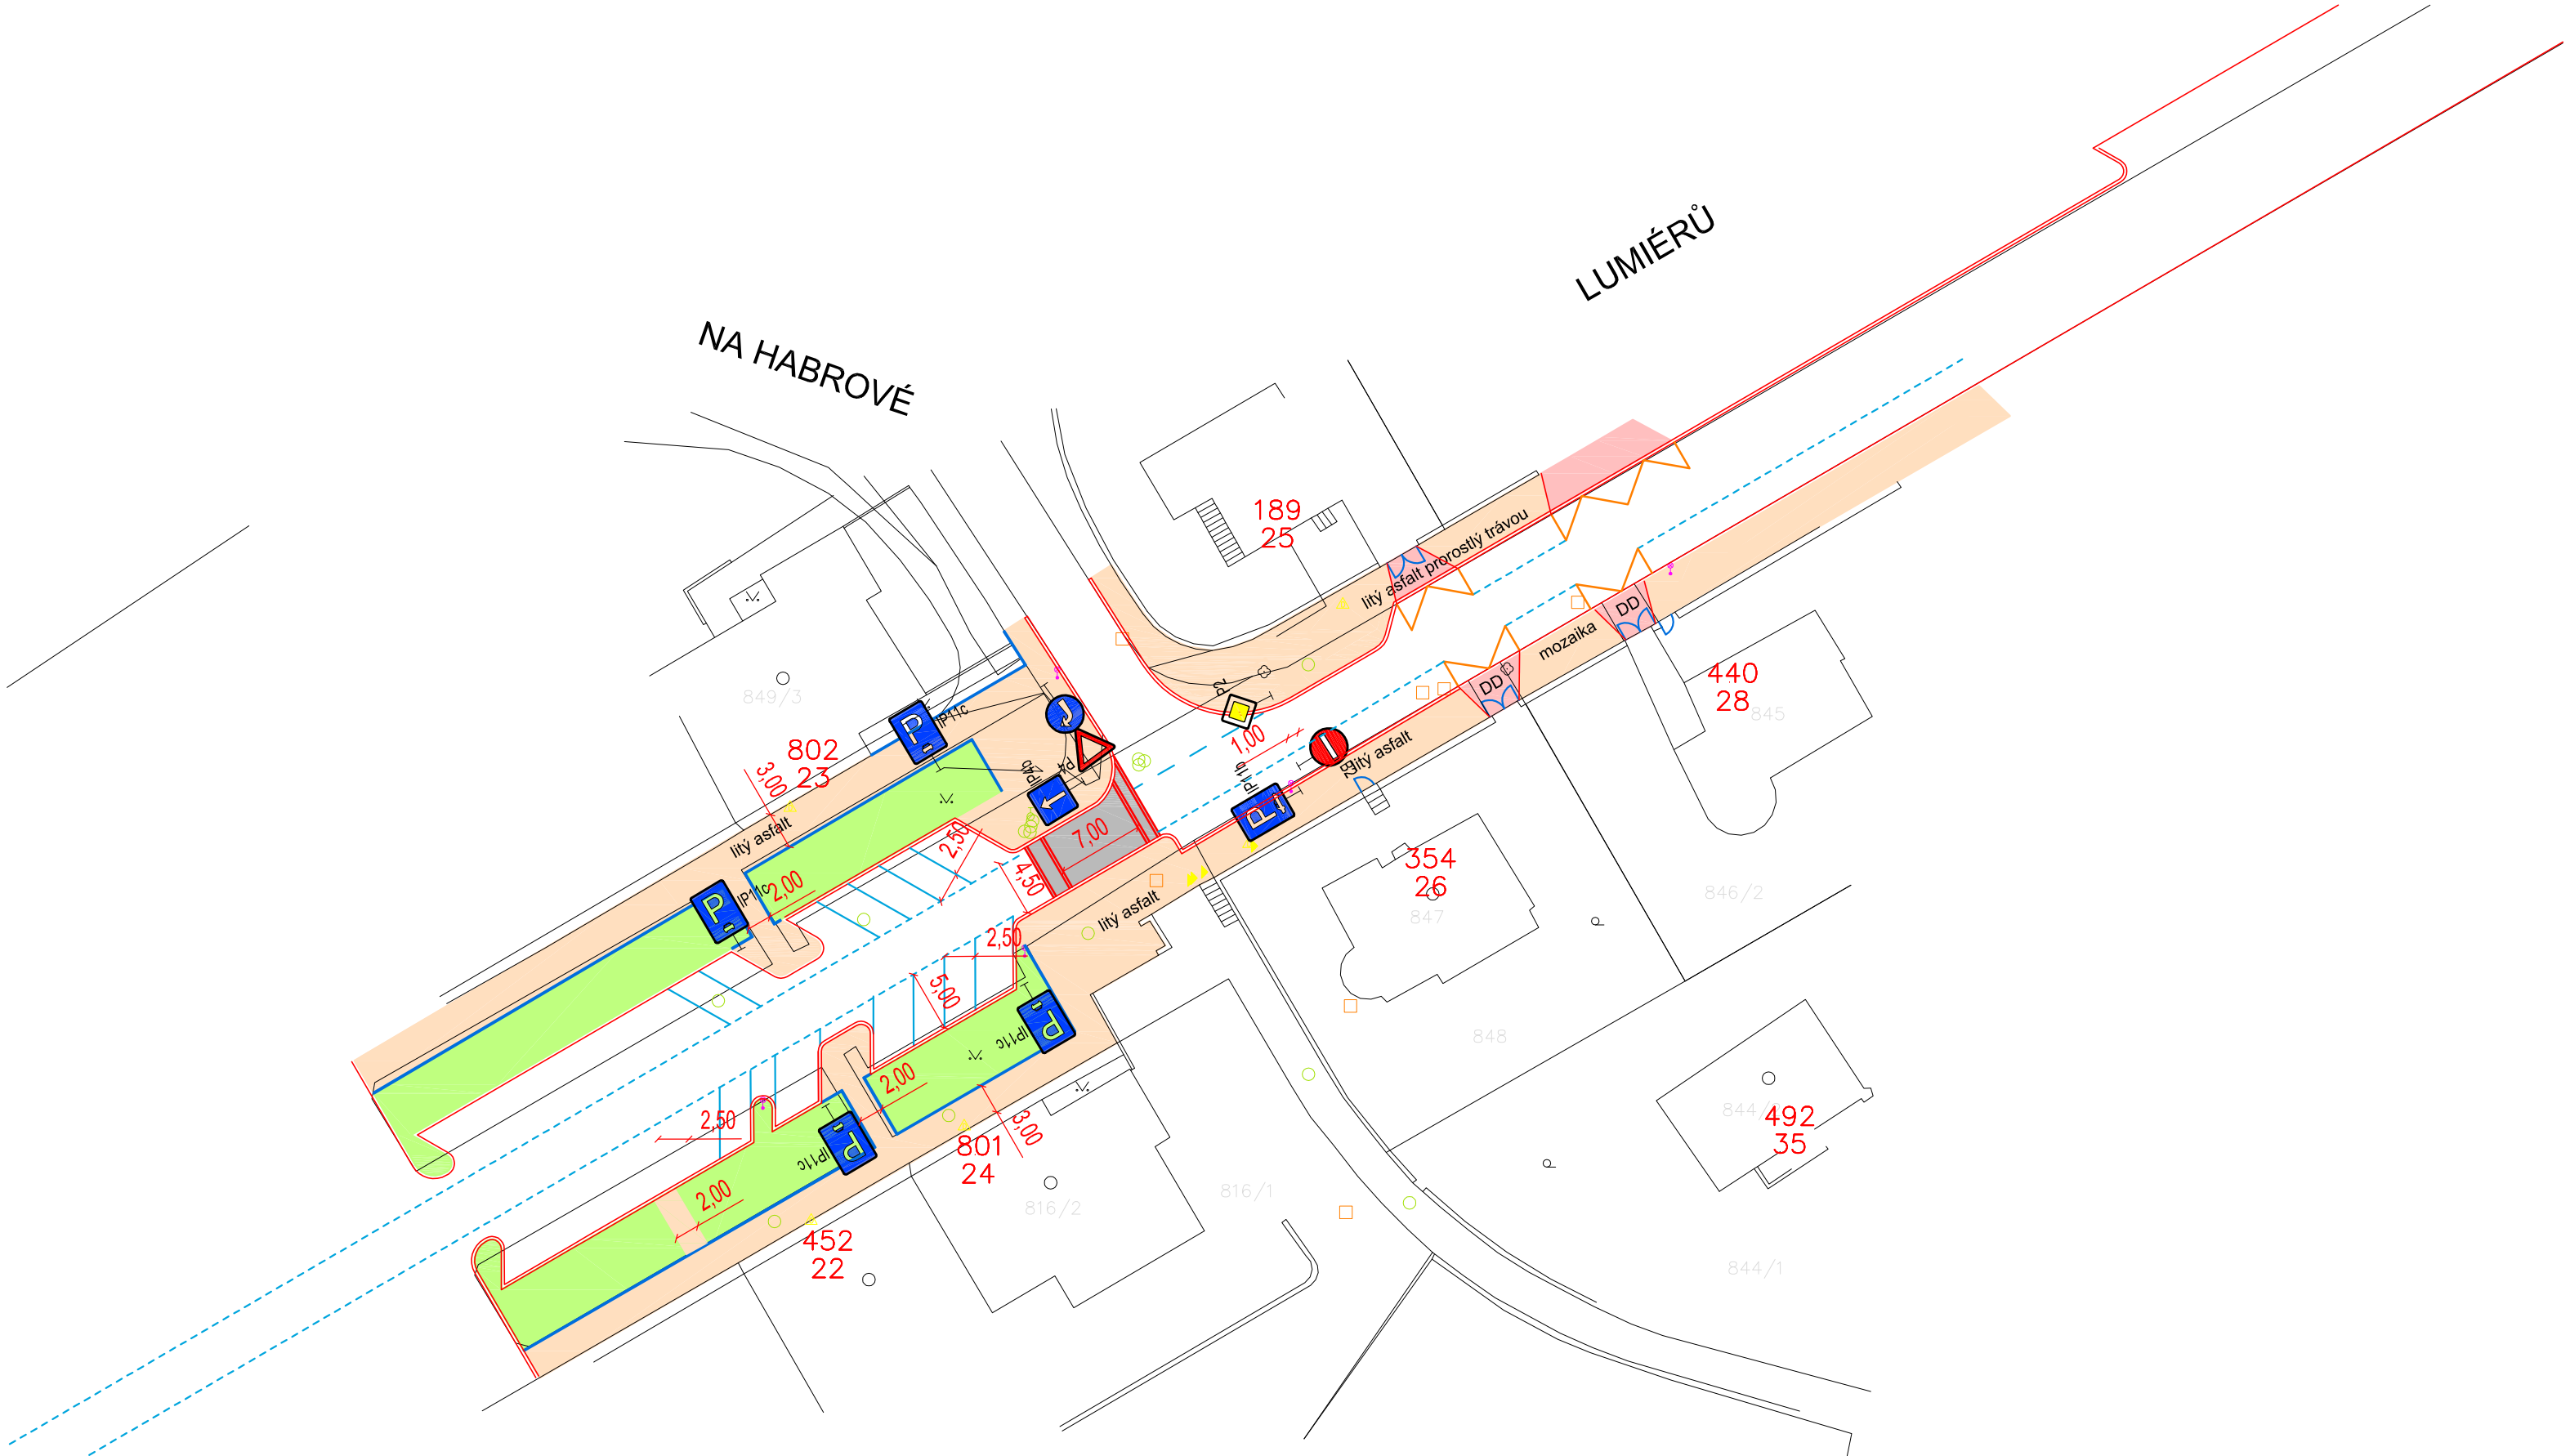

Křižovatka Lumiérů - Na Habrové
Varinta vysazená plocha za křižovatkou
situace M 1 : 500